
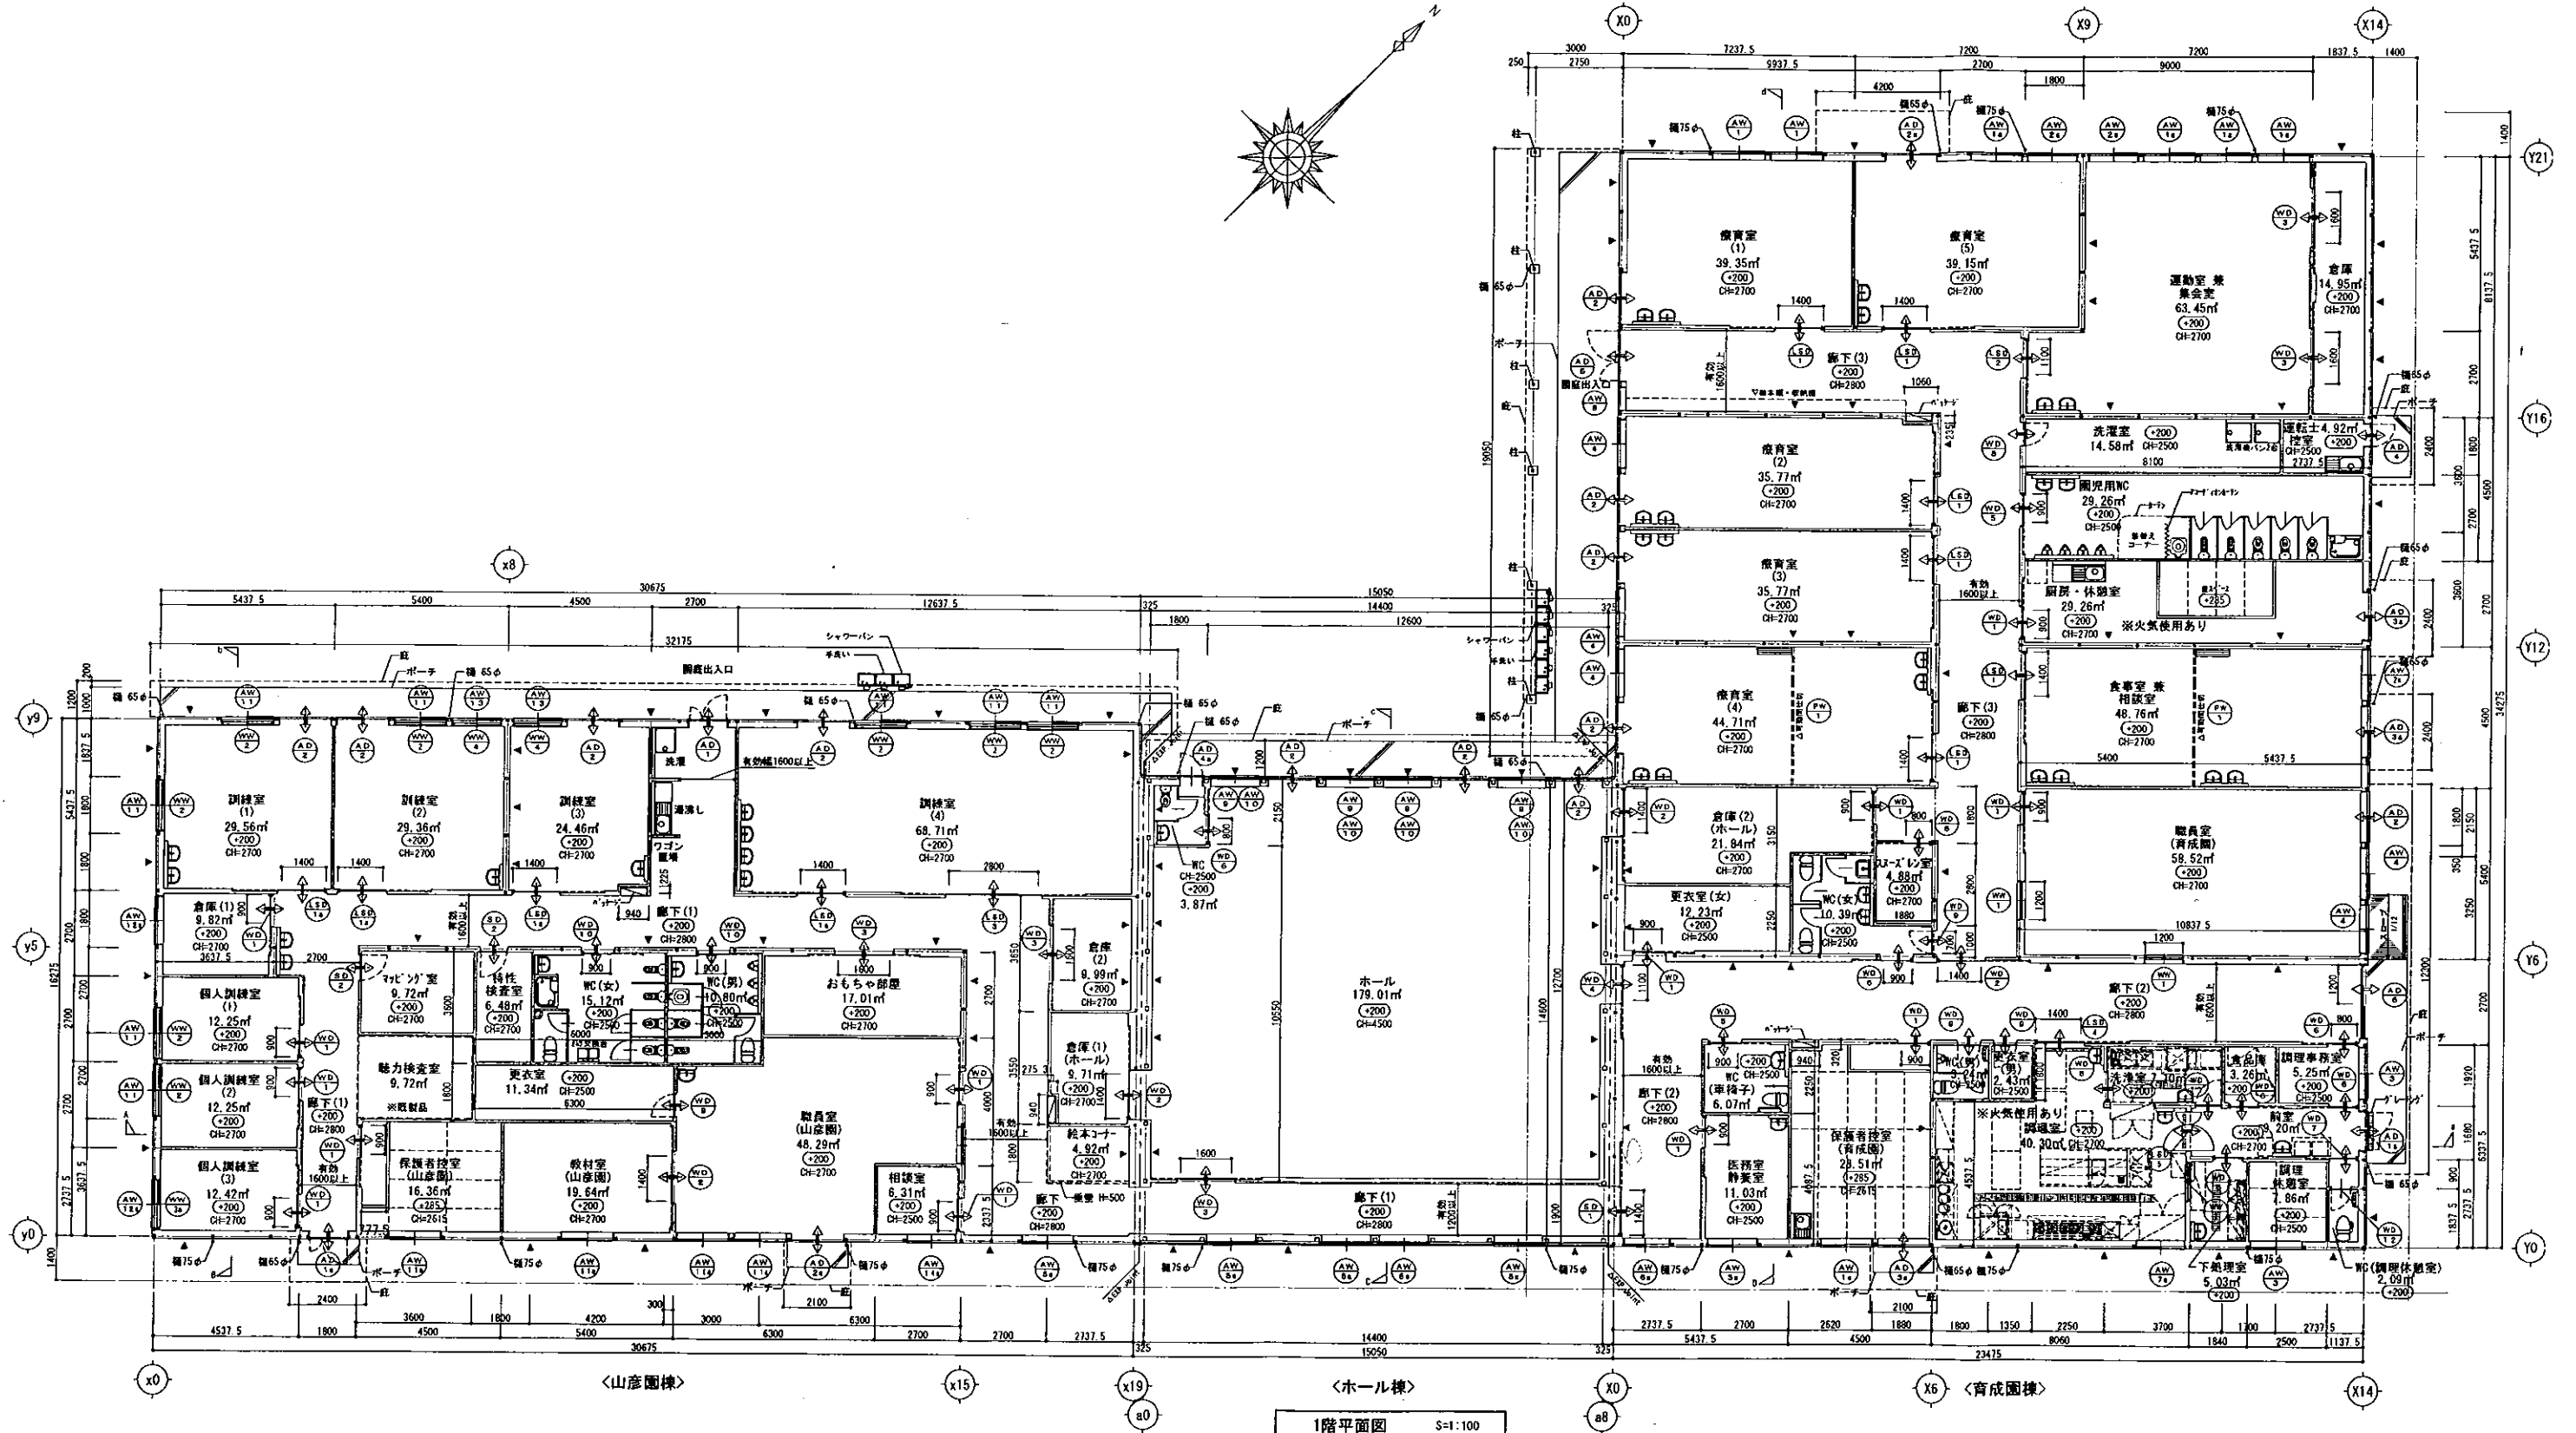


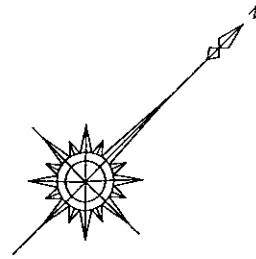

※ ▲ は、壁ブレース位置を示す。
※ ○ は、設計GLからの高さを示す。
※ ポーチ部分は、設計GLから+150の高さを示す。

受領印	
縮尺	S=1/200 (A3)
図面番号	A-07
年 月 日	